

设计单位
DESIGN UNIT



智诚建科设计有限公司
ZHI CHENG ARCH-TECH DESIGN Co.LTD
建筑工程甲级设计证书 A152007610
No. A152007610 CLASS A OF ARCHITECTUREDESIGN (PRC)

吉林省长春市二道区东方广场万豪国际B座
E-mail: zcjk-jl@foxmail.com
电话: 0431-80531587
邮编: 130000

合作设计单位
CO-OPERATED WITH

出图专用章
SHADCL PROJECT SEAL

未加盖本公司出图专用章无效 INVALID NO THE SPECIAL SEAL

注册执业章
REGISTERED SEAL

修改日期
REVISION DATE

修改内容
AMENDMENT

建设单位
CLIENT

北京新华卓越康复医院


项目名称
PROJECT TITLE

北京新华卓越康复医院氧气站改造

图纸名称
DRAWING TITLE

静电接地图

项目负责人 PROJECT DIRECTOR	魏建波	
审定人 AUTHORIZED BY	刘舒郁	
审核人 EXAMINED BY	刘舒郁	
专业负责人 DISCIPLINE RESPONSIBLE BY	王泰	
校对人 CHECKED BY	陈俊	
设计人 DESIGNED BY	单进梯	
制图人 DRAWING BY	单进梯	
专业 SPECIALTY	电气	设计阶段 DESIGN STAGE
比例 SCALE	1:100	日期 DATE
工程编号 PROJECT NO.		图号 DRAWING NO.
规格 Dwg. SIZE	A2	版本 VERSION
		电施 3-2 第一版

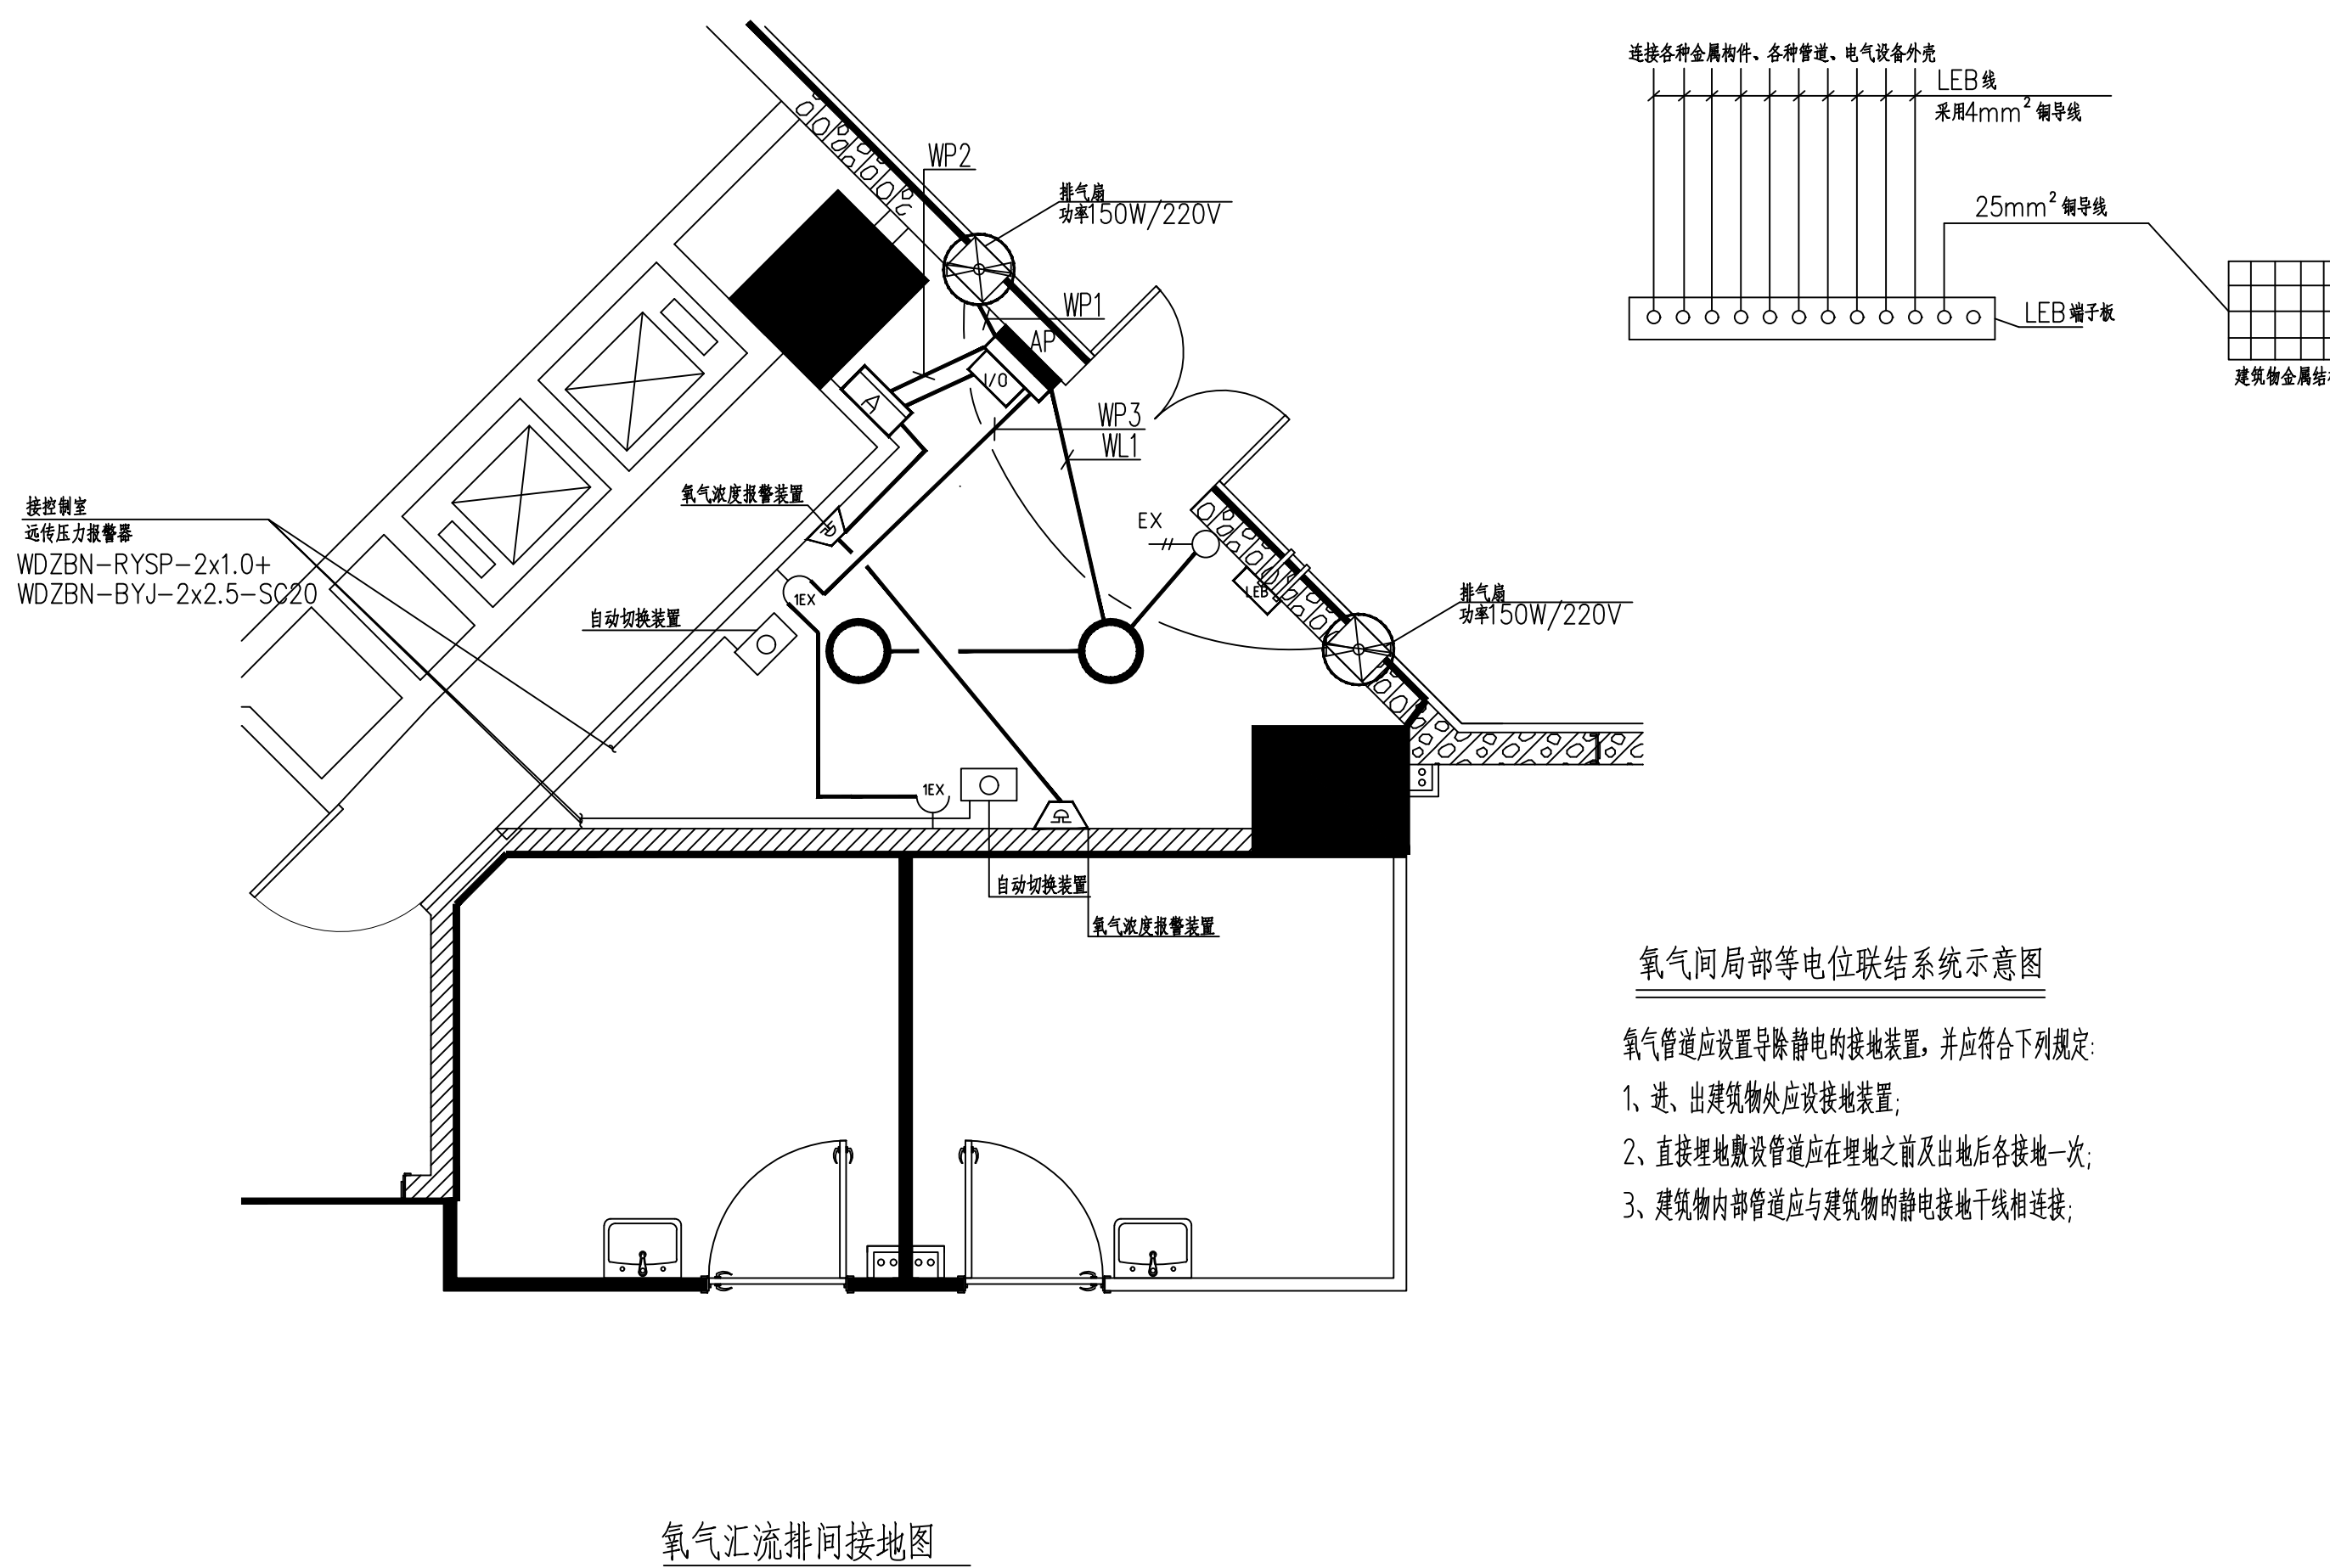

氧气间局部等电位联结系统示意图

氧气管道应设置导除静电的接地装置，应符合下列规定：

- 1、进、出建筑物处应设接地装置；
- 2、直接埋地敷设管道应在埋地之前及出地后各接地一次；
- 3、建筑物内部管道应与建筑物的静电接地干线相连接；

氧气汇流排间接地图