

设计单位
DESIGN UNIT



智诚建科设计有限公司
ZHI CHENG ARCH-TECH DESIGN Co.LTD
建筑工程甲级设计证书 A152007610
No. A152007610 CLASS A OF ARCHITECTUREDESIGN (PRC)

吉林省长春市二道区东方广场万豪国际B座
E-mail: zcjk-jl@foxmail.com
电话: 0431-80531587
邮编: 130000

合作设计单位
CO-OPERATED WITH

出图专用章
SHADCL PROJECT SEAL

未加盖本公司出图专用章无效 INVALID NO THE SPECIAL SEAL

注册执业章
REGISTERED SEAL

修改日期
REVISION DATE
修改内容
AMENDMENT

建设单位
CLIENT

北京新华卓越康复医院

项目名称
PROJECT TITLE

北京新华卓越康复医院氧气站改造

图纸名称
DRAWING TITLE

平面布置图

项目负责人
PROJECT DIRECTOR

魏建波

审定人
AUTHORIZED BY

李峰

审核人
EXAMINED BY

李峰

专业负责人
DISCIPLINE RESPONSIBLE BY

褚立生

设计人
CHECKED BY

张杨

制图人
DESIGNED BY

曾亮

制图人
DRAWING BY

曾亮

专业
SPECIALTY

总图

比例
SCALE

设计阶段
DESIGN STAGE

工程编号
PROJECT NO.


日期
DATE

规格
Dwg. SIZE

2022. 04
图号
DRAWING NO.

版本
VERSION

总施 1-1
第一版

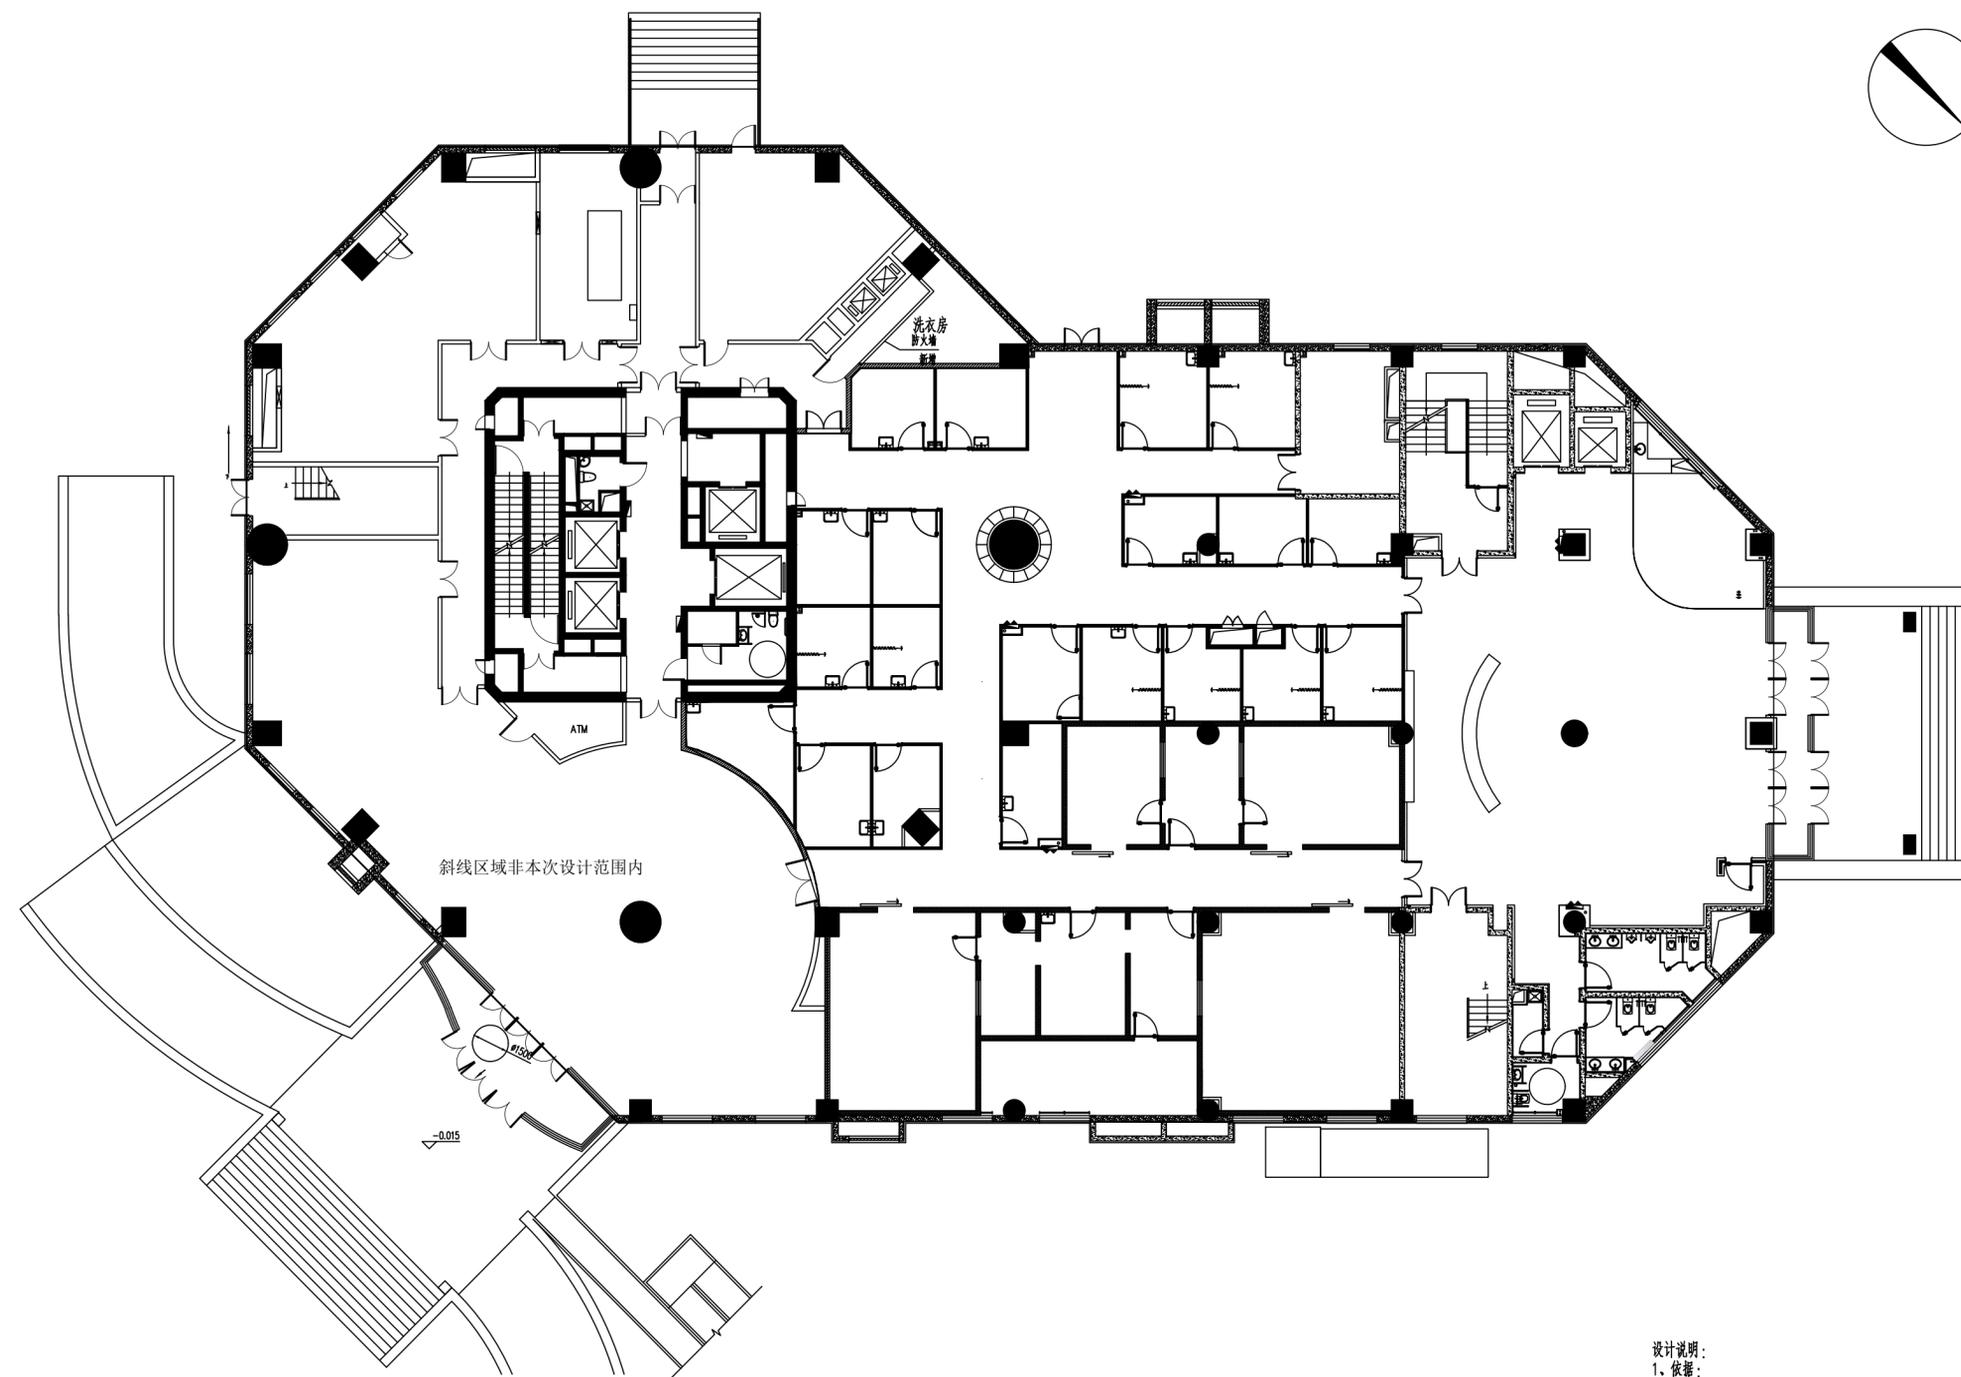

设计说明:

1、依据:

- (1)、《建筑设计防火规范》GB50016-2014(2018年版)。
- (2)、《氧气站设计规范》GB50030-2013。
- (3)、《医用气体工程技术规范》GB50751-2012。
- (4)、项目现场实际测量图。

2、本项目为北京新华卓越康复医院氧气站改造项目。

(1)、现有氧气汇流排间、液氧间不满足相关规范要求，现将氧气汇流排间及液氧间位置移至主楼的西南侧的洗衣房进行改造，原有对内门进行封堵；电梯门侧新增隔墙；其内部设施均需拆除；并与周围其他房间以防火墙隔离，朝外开防火门，使其满足规范要求。改造后院内不设置液氧供气系统。

3、图中尺寸为现场测量，与实际尺寸可能存在一定误差。